
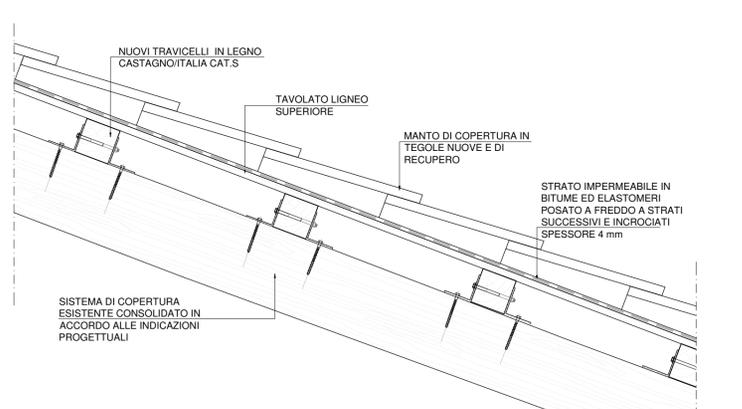


1 PIANTA PIANO TERRA scala 1:100

2 PIANTA LIVELLO CONTROVENTI scala 1:100

3 PIANTA COPERTURA scala 1:100

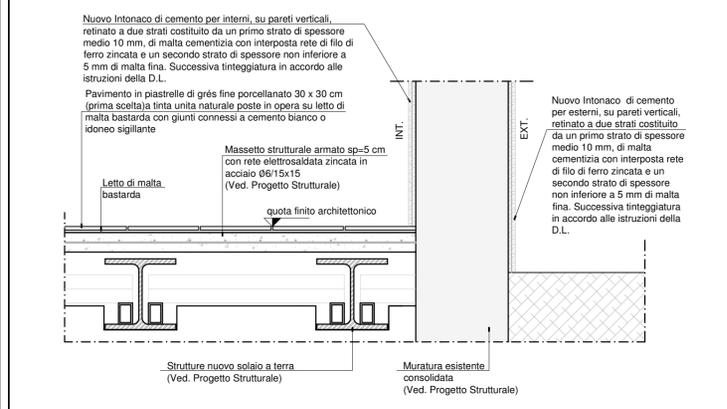

4 DETAGLIO NUOVA PAVIMENTAZIONE scala 1:10

5 DETAGLIO NUOVA COPERTURA scala 1:10

COMUNE DI POGGIO MOIANO
PROVINCIA DI RIETI



INTERVENTI DI RIPARAZIONE E MIGLIORAMENTO SISMICO
DELLA CHIESA E CASA PARROCCHIALE "SS. IMMACOLATA CONCEZIONE"

Responsabile del Procedimento :
Dott. Ing. Federico Petrigiani

Consulenti alla progettazione strutturale
Studio Croci & Associati
G. Croci, A. Bozzetti, F. Croci, A. Herzalla, C. Russo
Prof. Ing. Giorgio Croci
Dott. Arch. Aymen Herzalla

Viale Marco Polo, n°37 - 00154 Roma
tel. / fax 06.5746335
mail@studiocroci.it

Collaboratori:
Arch. Michela Assi (giovane professionista)
Ing. Pietro Anania
Ing. Simone Di Cintio
Ing. Fabio Giorgi
Ing. Tiziana Mazzola

PROGETTO ESECUTIVO

Progetto architettonico 1 di 2

Rev.	Redatto	Data	Verificato	Data	Approvato
00	T. Mazzola	26/09/2017	A. Herzalla	26/09/2017	G. Croci
01	T. Mazzola	14/12/2017	A. Herzalla	14/12/2017	G. Croci

SCALA	VARIE
DATA	26 Settembre 2017
FORMATO	A1+
FILE	A1502_5_ESE_ARC_001
Progetto n.	A1502

ARC_001