


TAVOLA 2A



TAVOLA 2B



- LEGENDA
- Condotta in PVC DN200
 - Condotta in PEAD DN160
 - Condotta in GHISA SFEROIDALE DN150

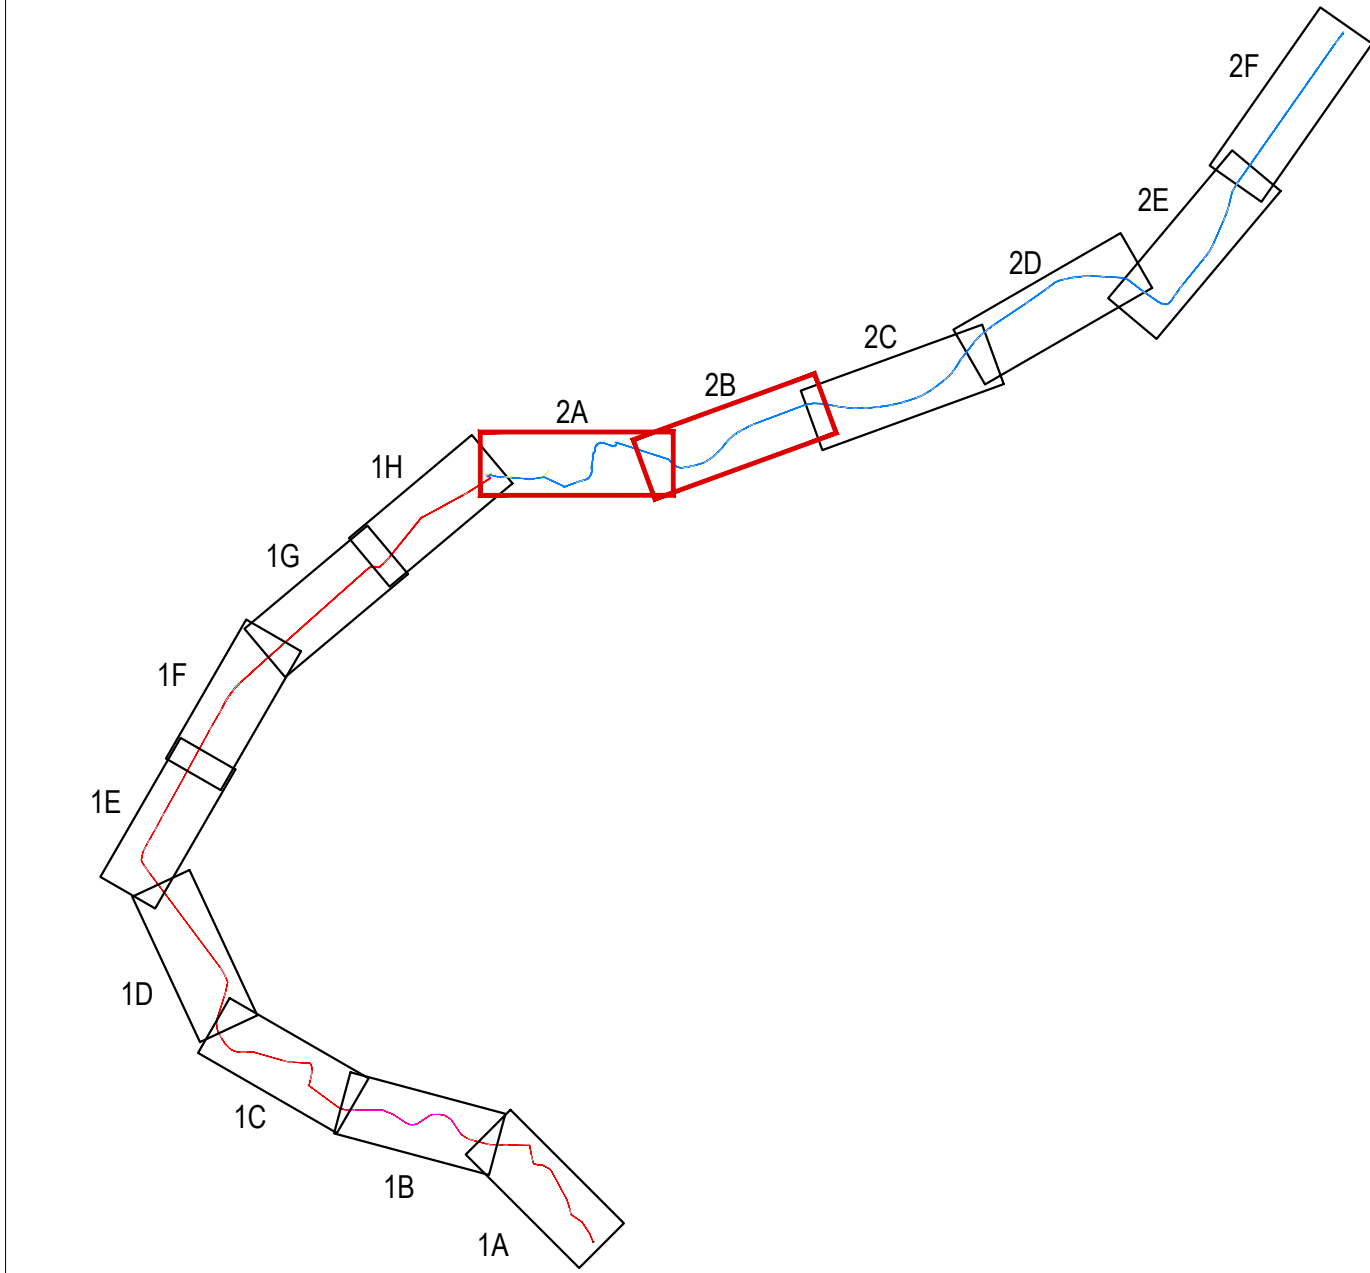

PROGETTAZIONE
capogruppo mandataria:
STUDIO DI INGEGNERIA ASSOCIATO
ISOLA-BOASSO & ASSOCIATI S.r.l.
Dott. Ing. Renzo ISOLA
Dott. Ing. Riccardo ISOLA
Dott. Ing. Paolo BOASSO
Dott. Ing. Fabrizio RABAGLIO
C.so M. Prestinari n° 86
13100 VERCELLI

mandanti:
CAS Di Giuseppe Ingegneri Associati Srl
Via Cavour n°45
68010 PALOMBARO (CH)
Dott. Ing. Marco Mancini
Via delle Nazioni n°25
60035 JESI (AN)

Studio di Ingegneria "Di Renzo Domenico"
Via Romagnoli n°14
60034 LANCIANO (CH)
Dott. Architet. Domenico FERRARO
Via I Maggio n°124
89841 ROMBOLO (VV)



Via del Commercio, 29 - 60127 Ancona

PROGETTO ESECUTIVO

MANUTENZIONE STRAORDINARIA
DELLA RETE IDRICA A SERVIZIO DEI
COMUNI DI STAFFOLO E
SAN PAOLO DI JESI
LOTTO 2: MONTE PASTORE - STAFFOLO

Data: Febbraio 2021 Rif. archivio: 010.19

Scala: 1:500 TAV. n° ID.03.004

Rev. 0 AGGIORNAMENTI DATA
Prima emissione Febbraio 2021

PLANIMETRIA DI PROGETTO SU ORTOFOTO
TAVOLE 2A E 2B

Vs. Rif. arch:

Riproduzione o consegna a terzi
senza autorizzazione

Ente destinatario: