



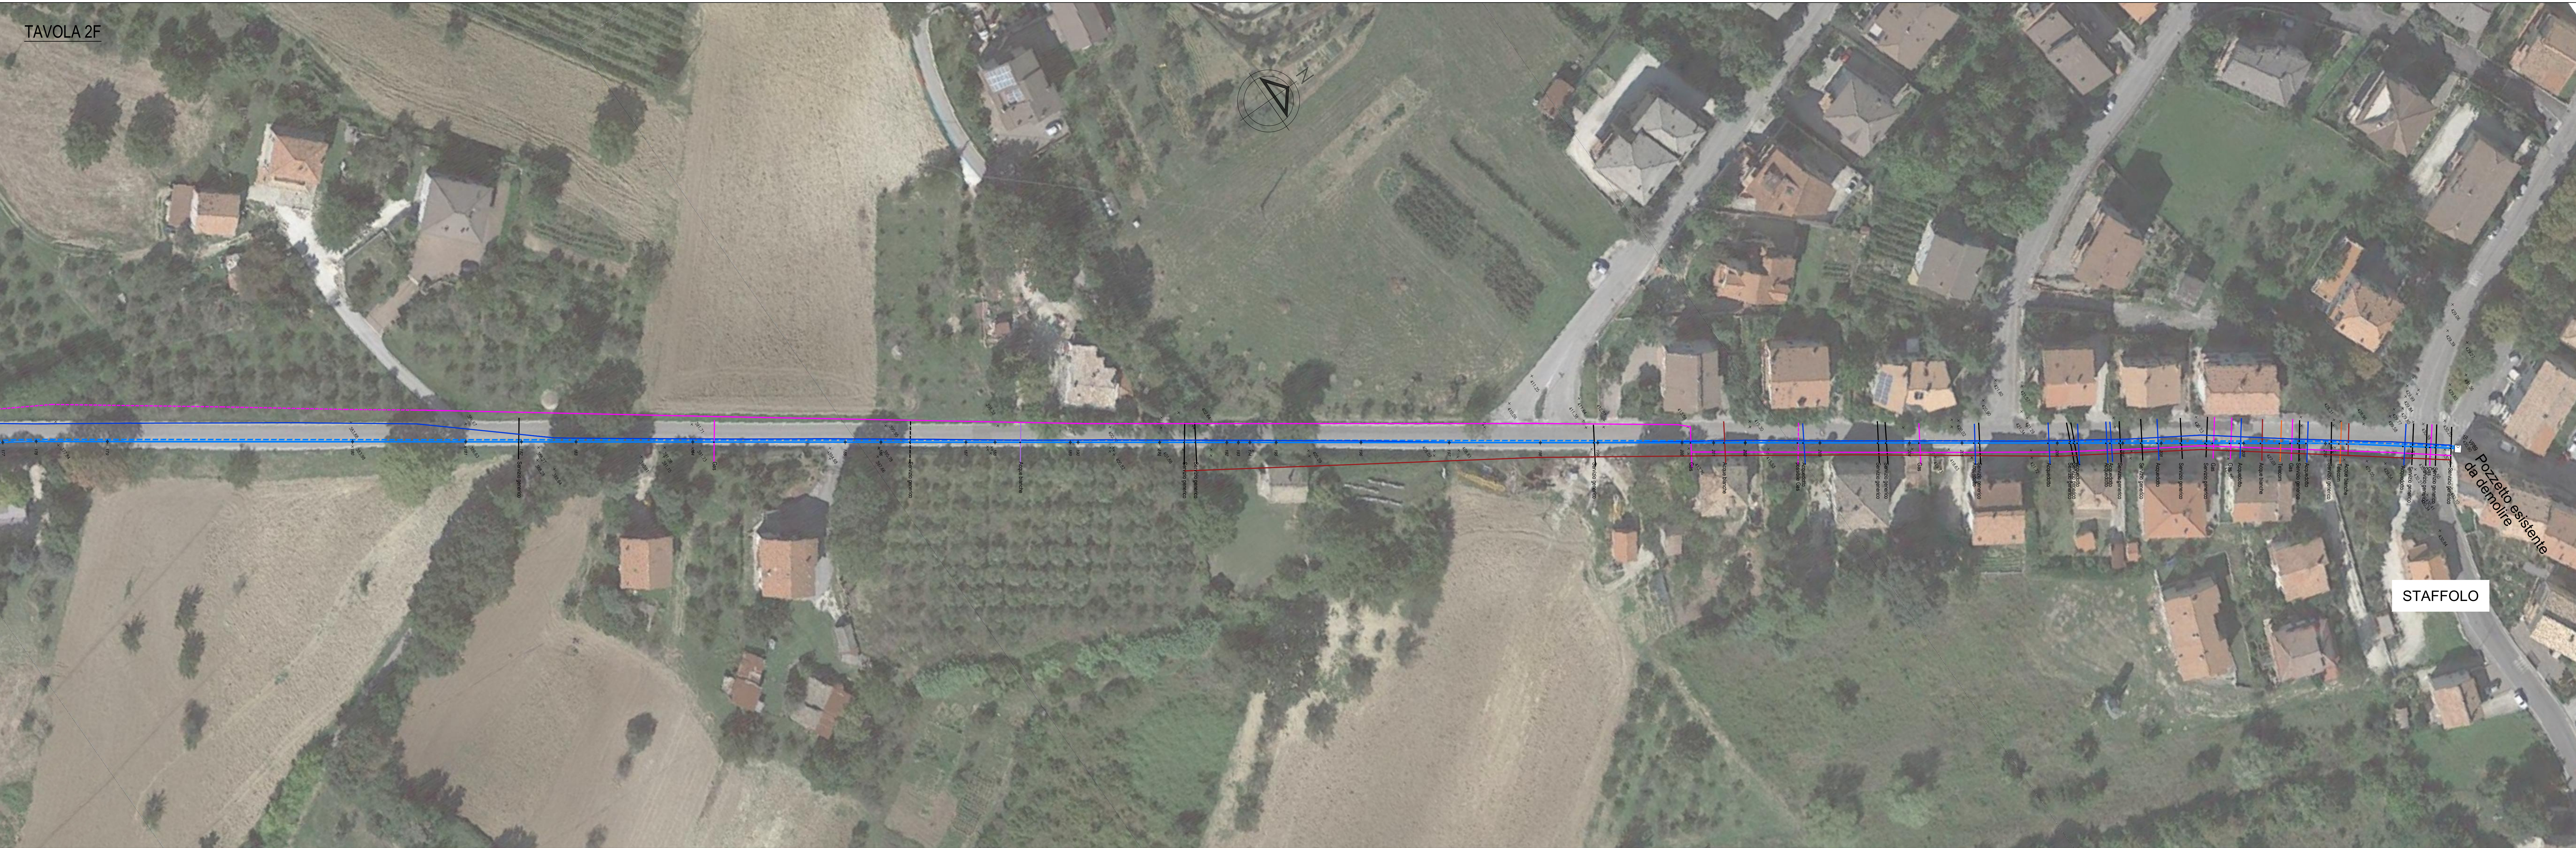

- LEGENDA
- Condotta in PVC DN200
 - Condotta in PEAD DN160
 - Condotta in GHISA SFERIDALE DN150

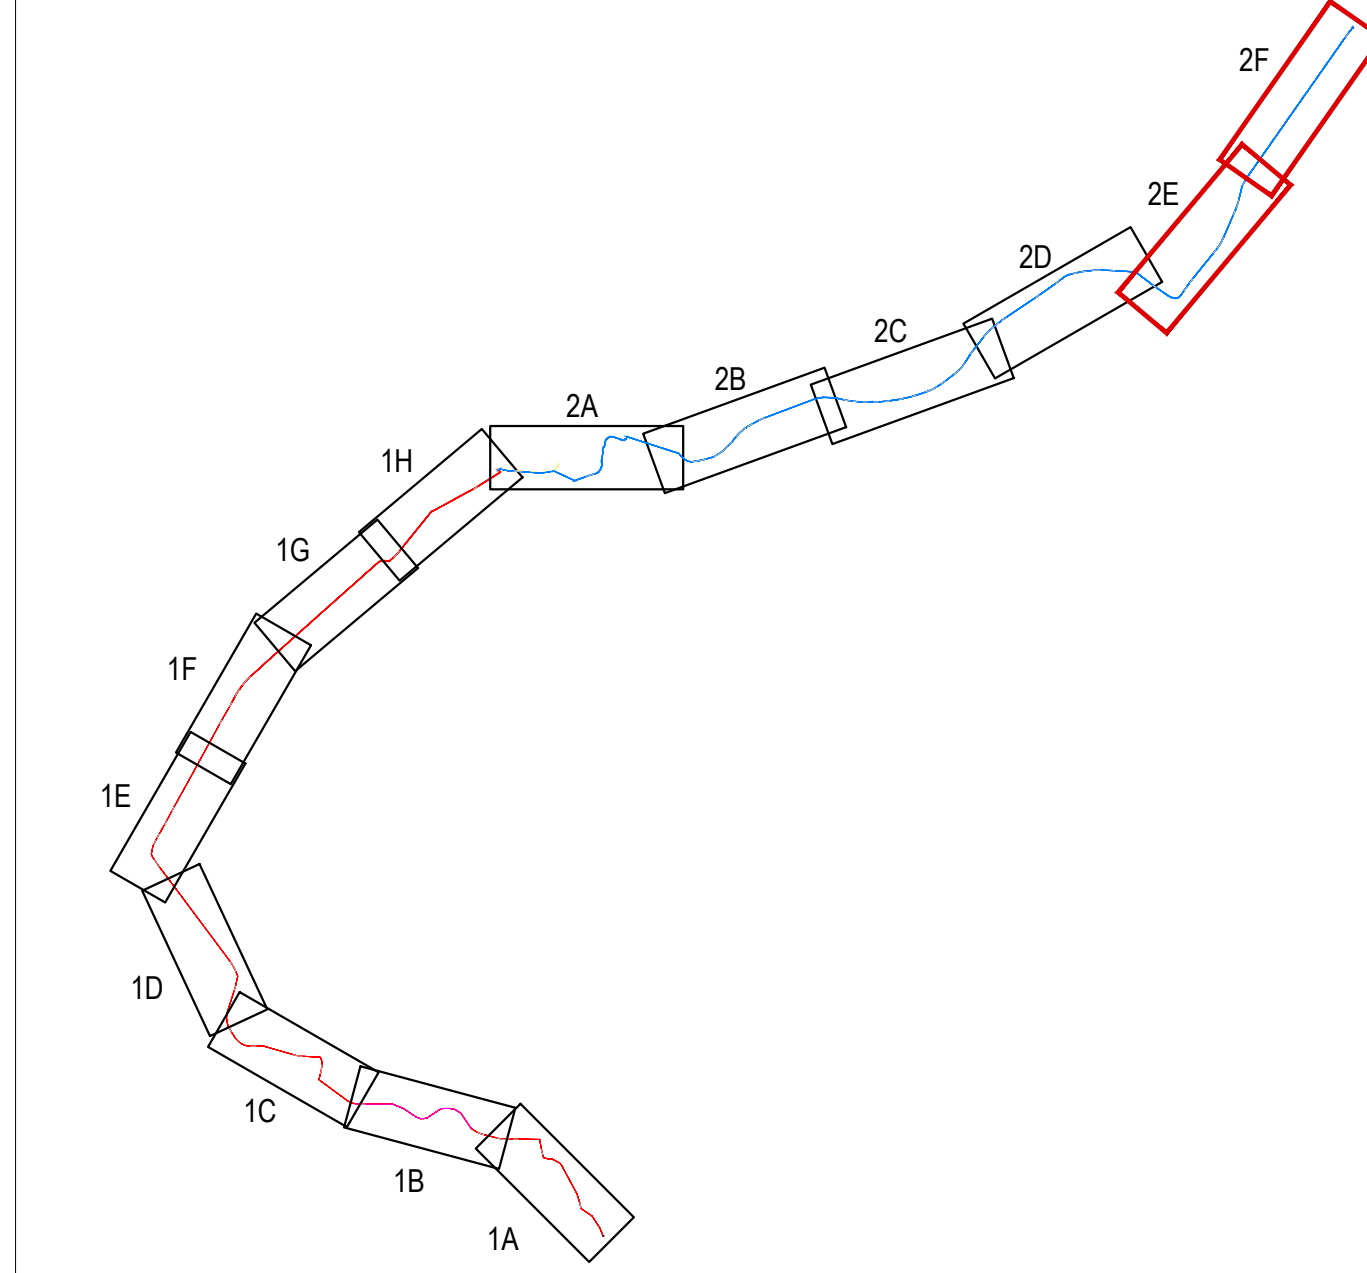

PROGETTAZIONE:
capogruppo mandataria:
STUDIO DI INGEGNERIA ASSOCIATO
ISOLA-BOASSO & ASSOCIATI S.r.l.
Dott. Ing. Renzo ISOLA
Dott. Ing. Riccardo ISOLA
Dott. Ing. Paolo BOASSO
Dott. Ing. Fabrizio RABAGLIO
C.so M. Prestinari n° 86
13100 VERCELLI

mandanti:
CAS Di Giuseppe Ingegneri Associati Srl
Via Cavour n°45
66010 PALOMBARO (CH)

Dott. Ing. Marco Mancini
Via delle Nazioni n°25
60035 JESI (AN)

Studio di Ingegneria "Di Renzo Domenico"
Via Romagnoli n°14
60034 LANCIANO (CH)

Dott. Architet. Domenico FERRARO
Via I Maggio n°124
89841 ROMBOLO (VV)



Via del Commercio, 29 - 60127 Ancona

PROGETTO ESECUTIVO

MANUTENZIONE STRAORDINARIA
DELLA RETE IDRICA A SERVIZIO DEI
COMUNI DI STAFFOLO E
SAN PAOLO DI JESI

LOTTO 2: MONTE PASTORE - STAFFOLO

Data: Febbraio 2021 Rif. archivio: 010.19

Scala:	1:500	TAV. n°	ID.03.006
Rev.:	0	AGGIORNAMENTI	DATA
		Prima emissione	Febbraio 2021

Contenuto degli elaborati:

PLANIMETRIA DI PROGETTO SU ORTOFOTO
TAVOLE 2E E 2F

Vs. Rif. arch.:

Reproduzione o consegna a terzi
senza autorizzazione

Ente destinatario:

Elaborazione

Via Ing. Renzo ISOLA

Reservato all'amministrazione